

Sarkano līniju pagrieziena punktu koordinātu saraksts LKS-92 TM koordinātu sistēmā


Punkta Nr.	x	y
1	287502.58	548702.09
2	287500.93	548659.51

Teritorijas funkcionālais zonējums (kv.m.)

Zemes vienības platība	Savrupmāju apbūves teritorija	Ūdeņu teritorija
2070	1993	77

PIEZĪMES:

1. Lokālpilnojuma grafiskās daļas izstrādē izmantota Latvijas Ģeotelpiskās Informācijas aģentūras topogrāfiskā karte mērogā 1:10 000.
2. Lokālpilnojuma grafiskās daļa izstrādāta LKS-92 TM koordinātu sistēmā, mēroga koef. 0.999629.
3. Zemes vienību robežas un kadastra apzīmējumi attēloti atbilstoši zemes robežu plānam.
4. Lokālpilnojuma teritorijas robeža sakrīt ar zemes vienības ar kadastra apzīmējumu 74130010802 robežām.
5. Plānoto būvju, ceļu un iebrauktuviņu, inženiertehniskās apgādes objektu izvietojums attēlots orientējoši.

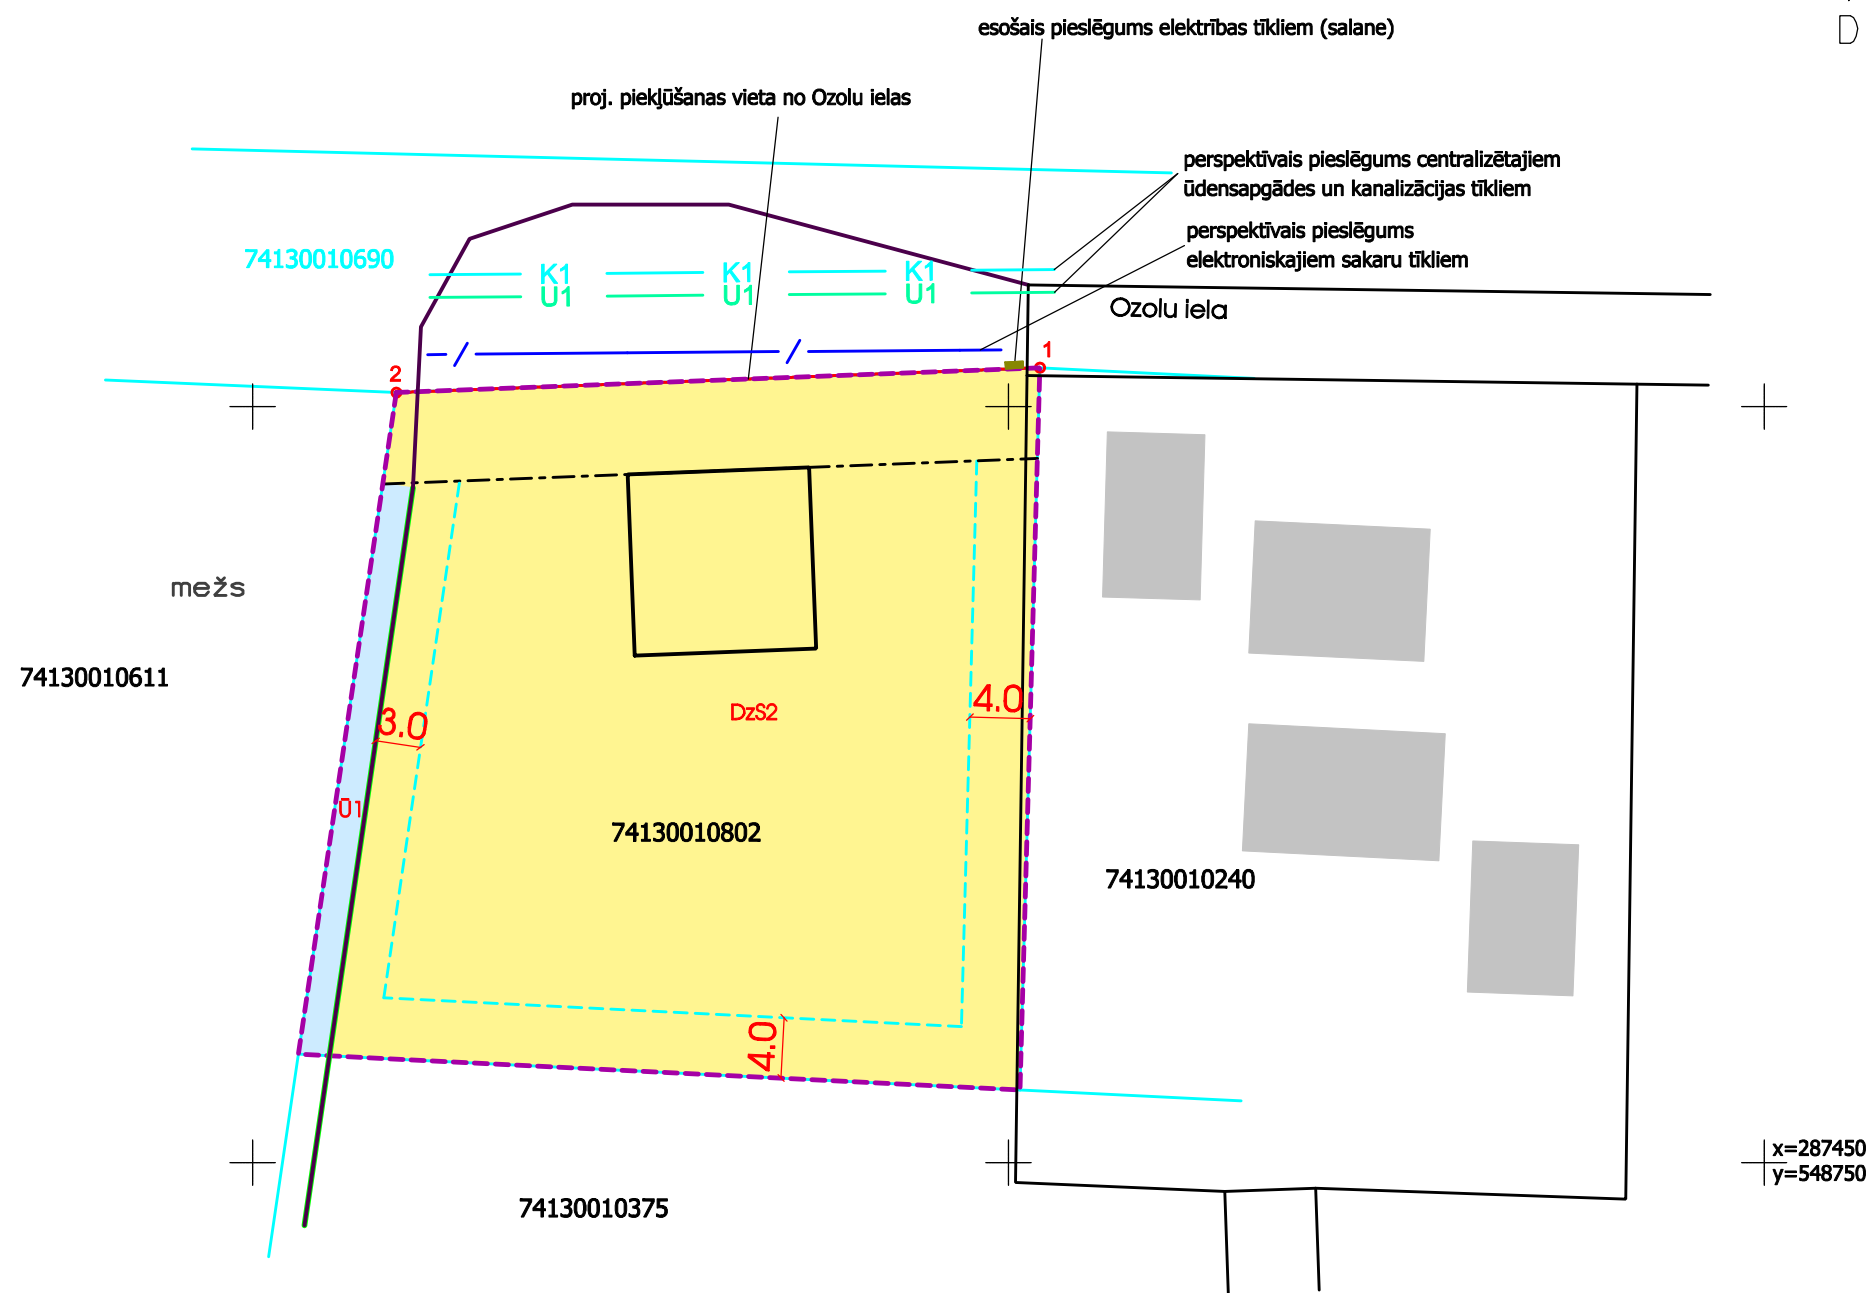

PIEŅEMTIE APZĪMĒJUMI:

- DzS2 Savrupmāju apbūves teritorija
- Ū1 Ūdeņu teritorija
- lokālpilnojuma teritorijas robeža
- zemes vienības robežlīnija
- sark.lin. sarkanā līnija un sarkanās līnijas pagrieziena punkts
- būvvalde
- būvvalde
- apbūves līnija
- orientējoša ēkas novietojuma teritorija

Projektētājs: SIA DAMSIJAS Brīvības gatve 223, Rīga, LV-1039 Tālr.67024805, 29103226		LOKĀLPLĀNOJUMS LIELVĀRDES NOVADA LIELVĀRDES PILSĒTAS zemes vienības Ozolu iela 2A teritorijā		
Pasūtītājs: J.Prokopoviča		Rasējums: FUNKCIONĀLĀ ZONĒJUMA PLĀNS, AIZSARGJOSLAS, GALVENO INŽENIERKOMUNIKĀCIJU SHĒMA		
Arhitekts: D.Bērziņa	Izstrādāja zemes ierīkotājs: J.Vellands	Nozare: LP-1	Mērogs: 1:500	
sertifikāta Nr.AA000000024, izdots 30.12.2009, derīgs līdz 29.12.2019.		Datums: 21.05.2018	Lapa: 1	Lapas: 2