


1 cm = 15,99 m

ZEMES VIENĪBAS AR KADASTRA APZĪMĒJUMU  
74640060373  
18VIETOJUMA SHĒMA

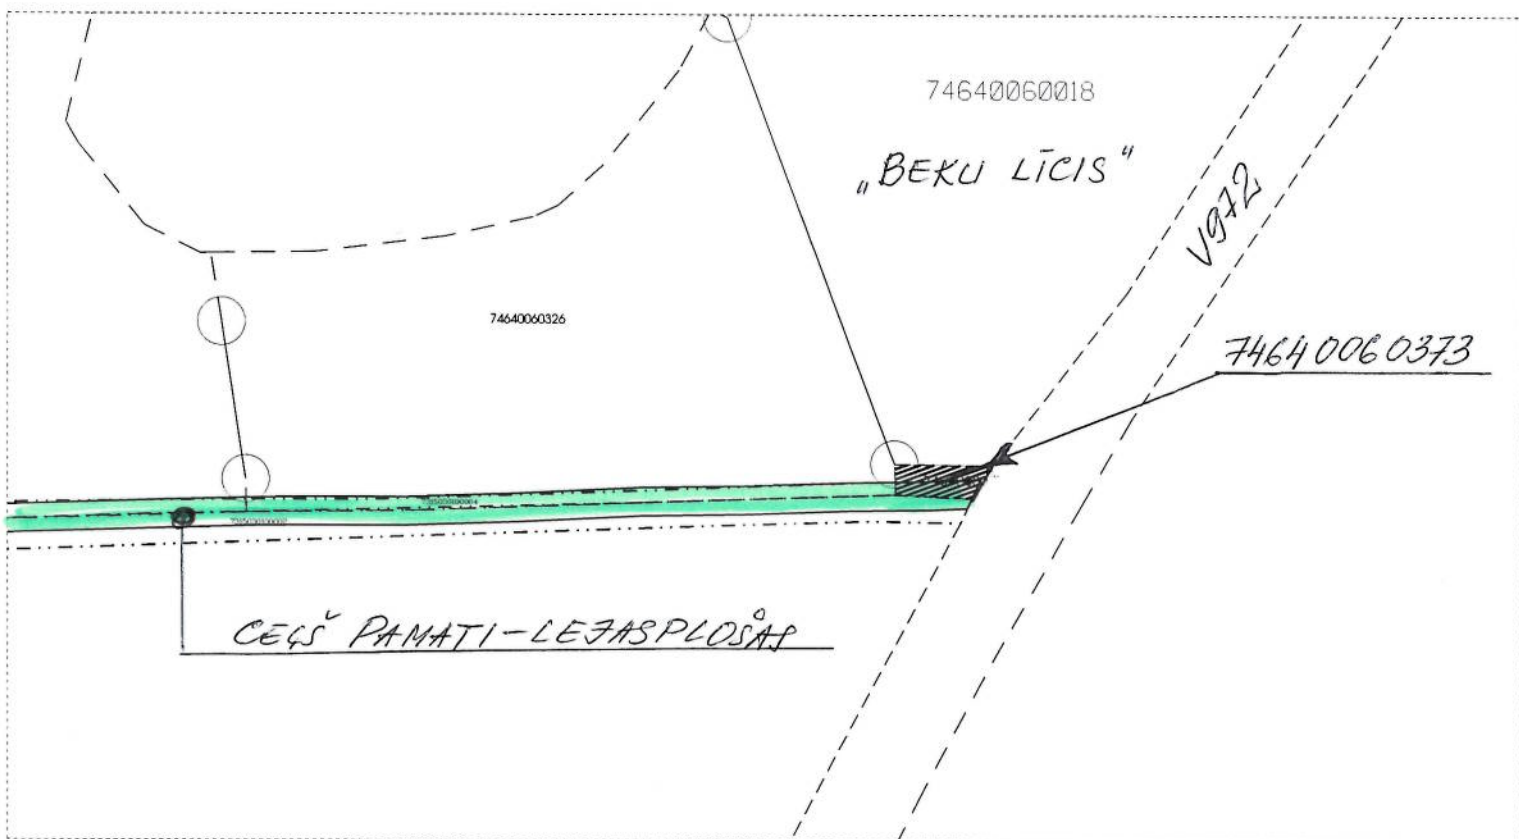

SAGATAVOJA:

Lielvārdes novada  
pašvaldības administrācija  
Lielvārdes novada būvvaldes  
zemes ierīcības inženiere  
*Anita Bērziņa* Anita Bērziņa