

Darbu izpildes vieta: **Rembates ielā, Lielvārde**  
 Izpildāmā darba raksturojums: **dz.pārbrauktuves remonts**  
 Darbu izpildītājs, atbildīgā persona: **VAS «Latvijas dzelzceļš» ceļu distance, J.Gumbins (t.29531444)**




**SATIKSĒMES ORGANIZĒŠANAS SHĒMA**

Shēmu sastādīja SIA «SĒME CB»

\*Darba veikšanas vietai jābūt aprīkotai  
 Saskaņā ar esošajām normām un prasībām  
 (pēc MK noteikumiem Nr.421;LVS 77-2;LVS 85)

Darbi tiek veikti:  
 no 11.09.2017.g.plkst.19-00  
 līdz 12.09.2017.g.plkst.08-00;  
 no 12.09.2017.g.plkst.19-00  
 līdz 13.09.2017.g.plkst.08-00

- Piezīmes:
1. Savlaicīgi pirms darbu sākšanas, informēt sabiedrību par pārbrauktuves slēgšanu.
  2. Savlaicīgi pirms darbu sākšanas, informēt speciālos dienestus.

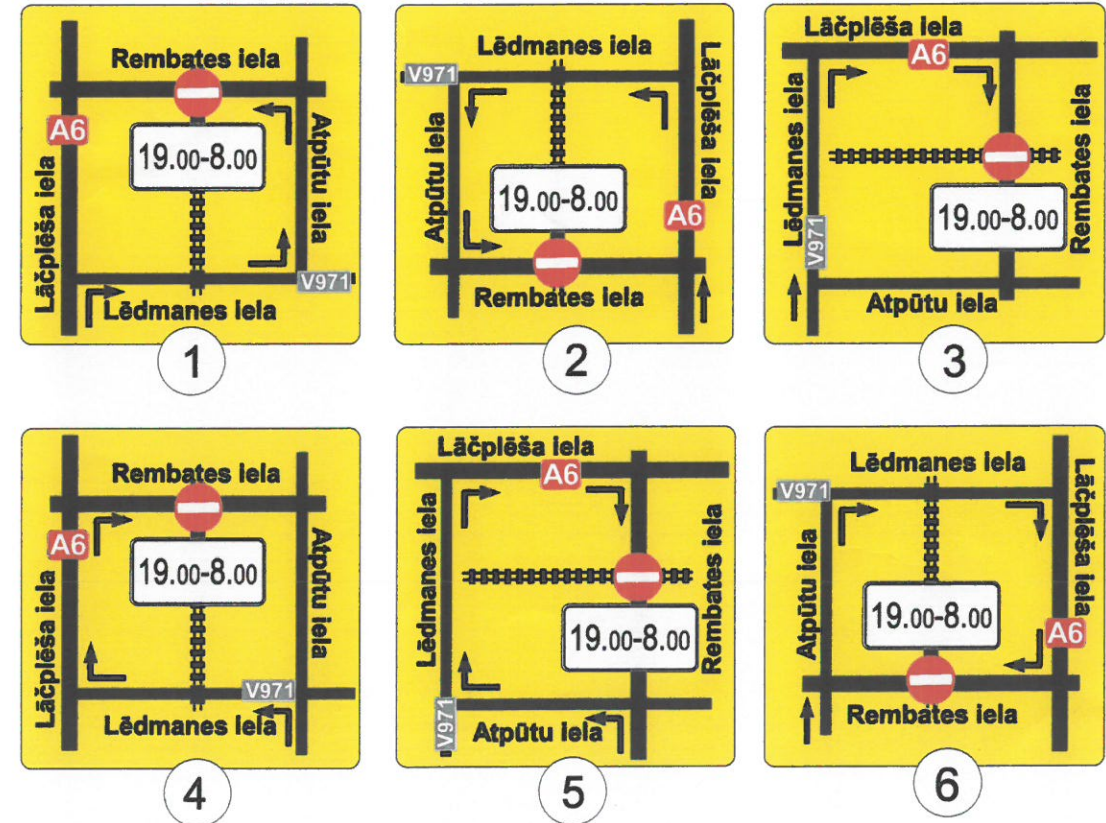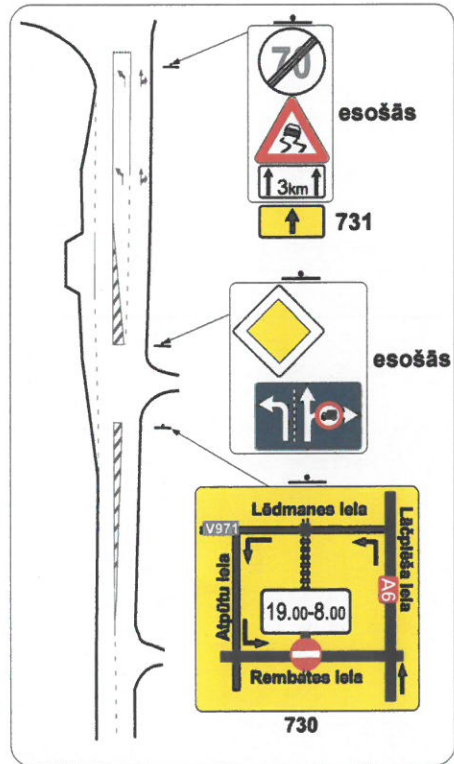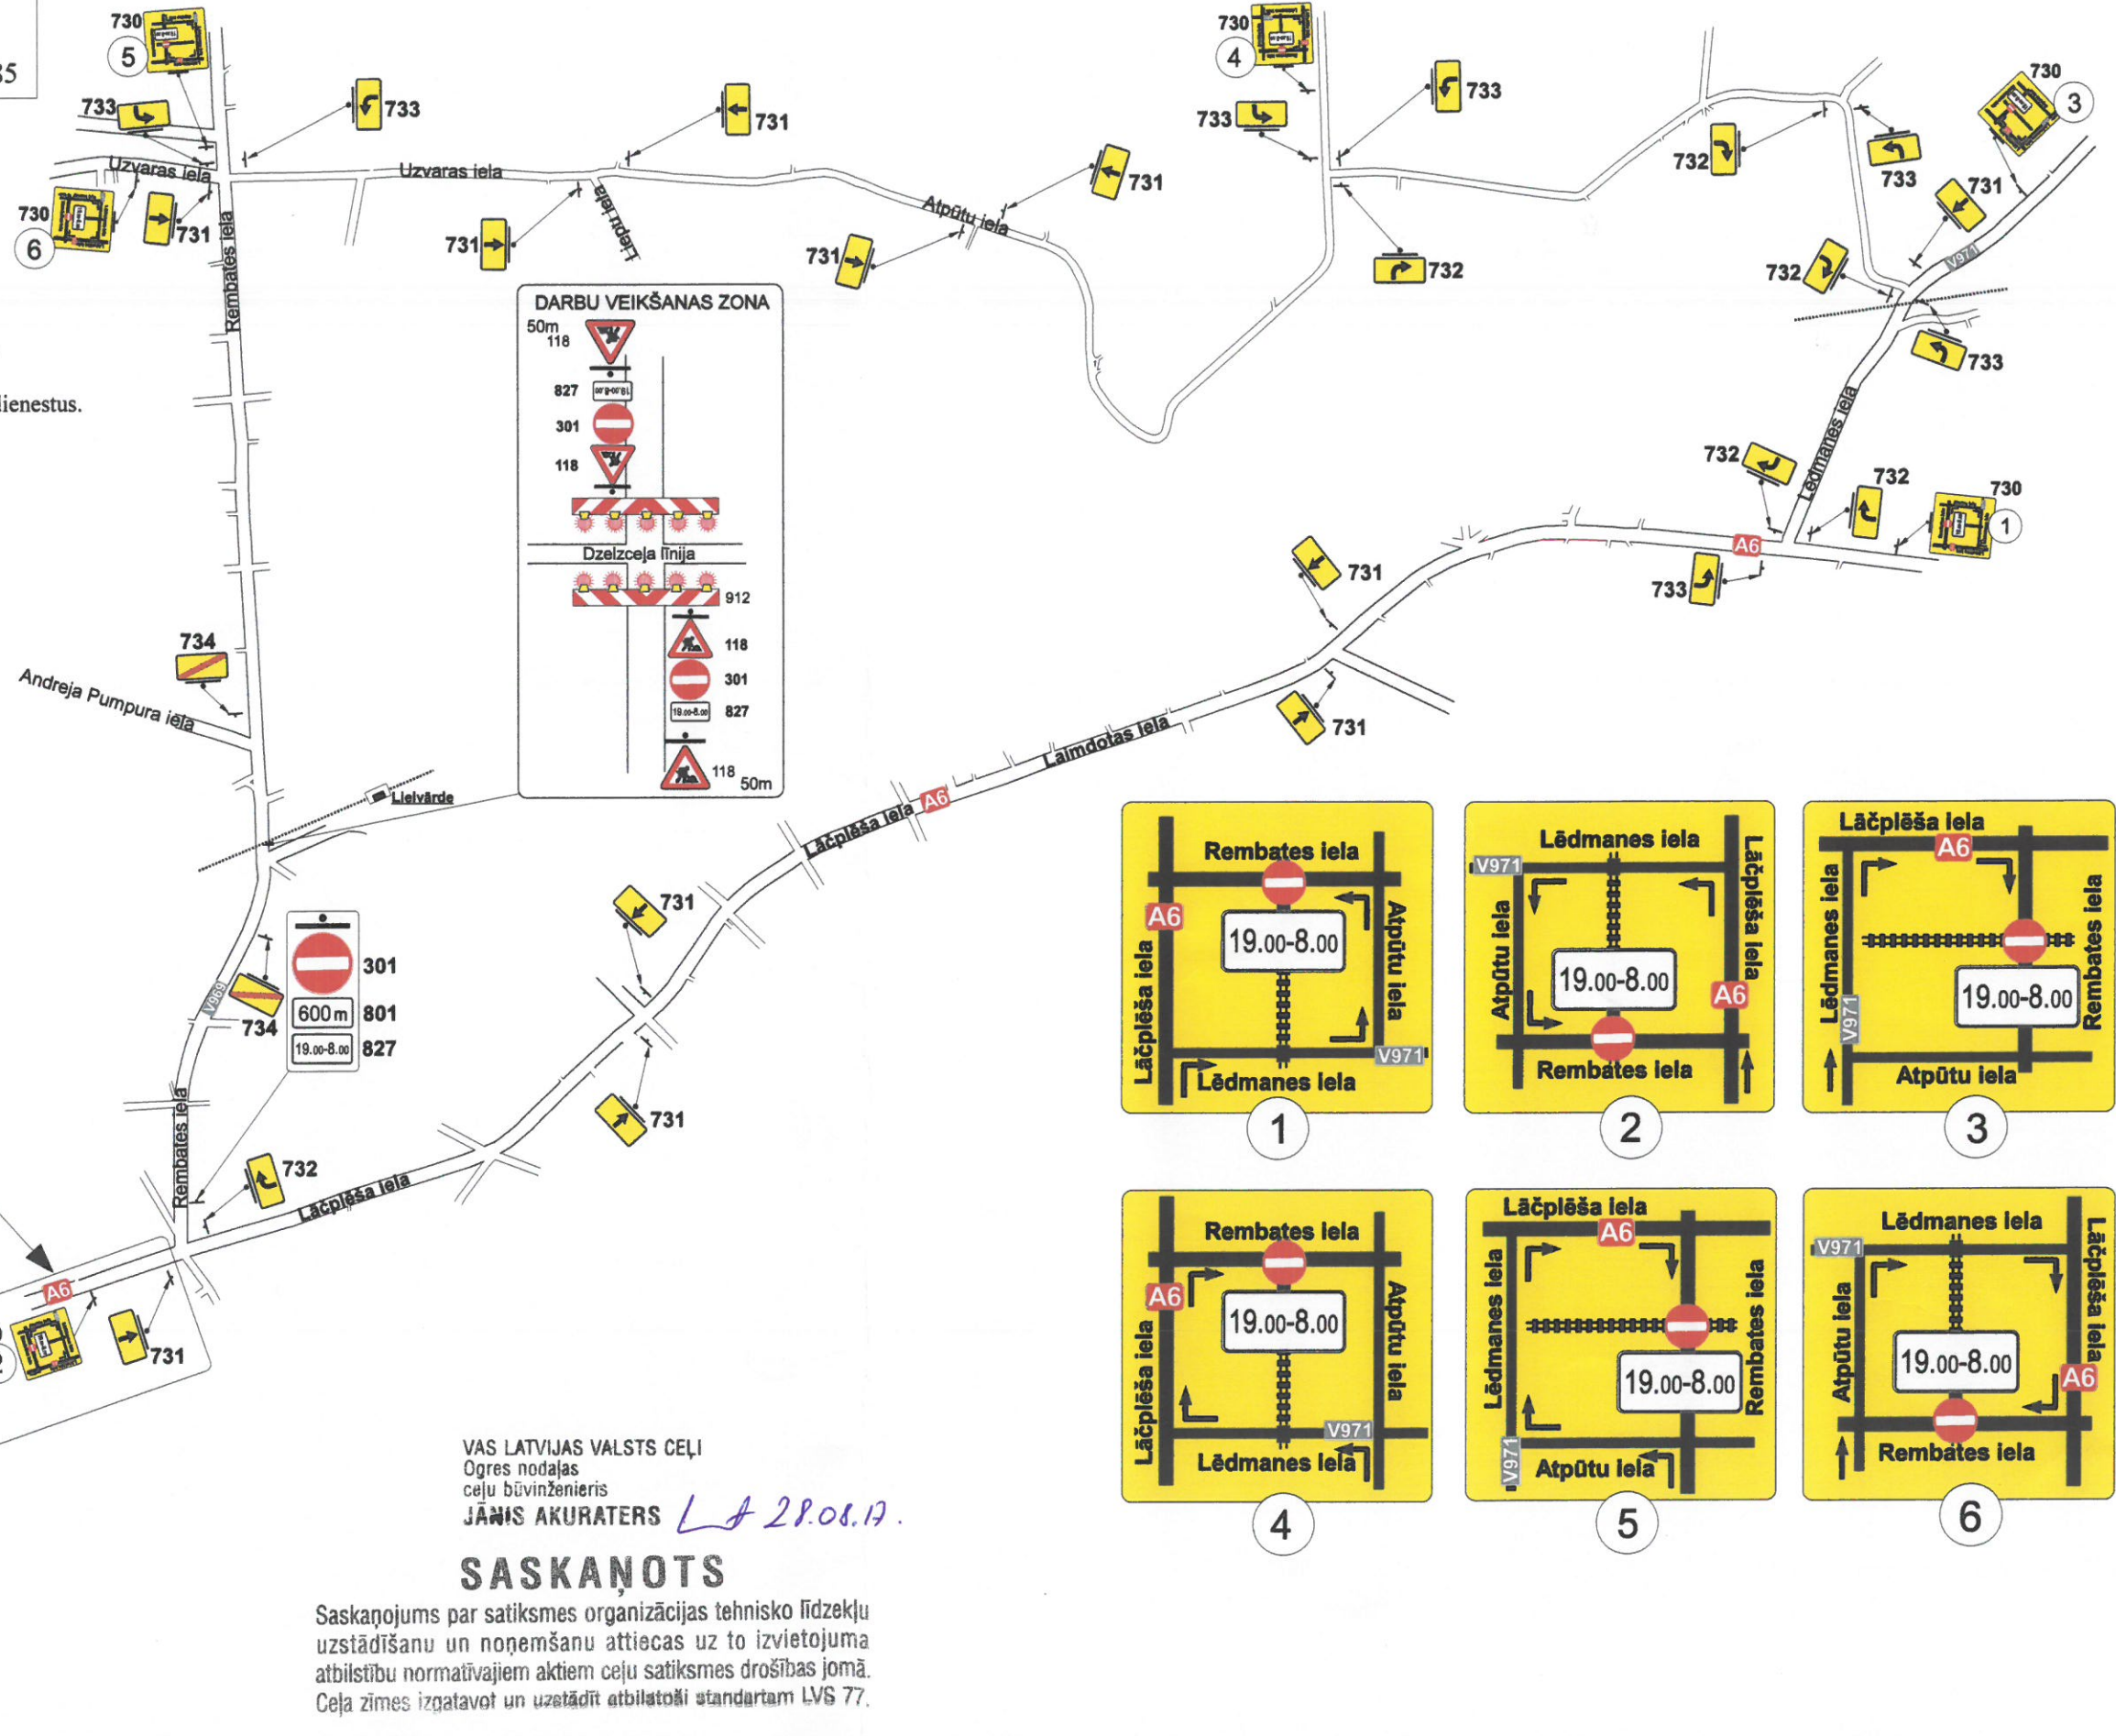

VAS LATVIJAS VALSTS CEĻI  
 Ogres nodaļas  
 ceļu būvinženieris  
**JĀNIS AKURATERS** LA 28.08.17.

**SASKAŅOTS**

Saskaņojums par satiksmes organizācijas tehnisko līdzekļu uzstādīšanu un noņemšanu attiecas uz to izvietojuma atbilstību normatīvajiem aktiem ceļu satiksmes drošības jomā. Ceļa zīmes izgatavot un uzstādīt atbilstoši standartam LVS 77.