


**Grafiskais pielikums**  
zemes vienību robežu precizēšanai

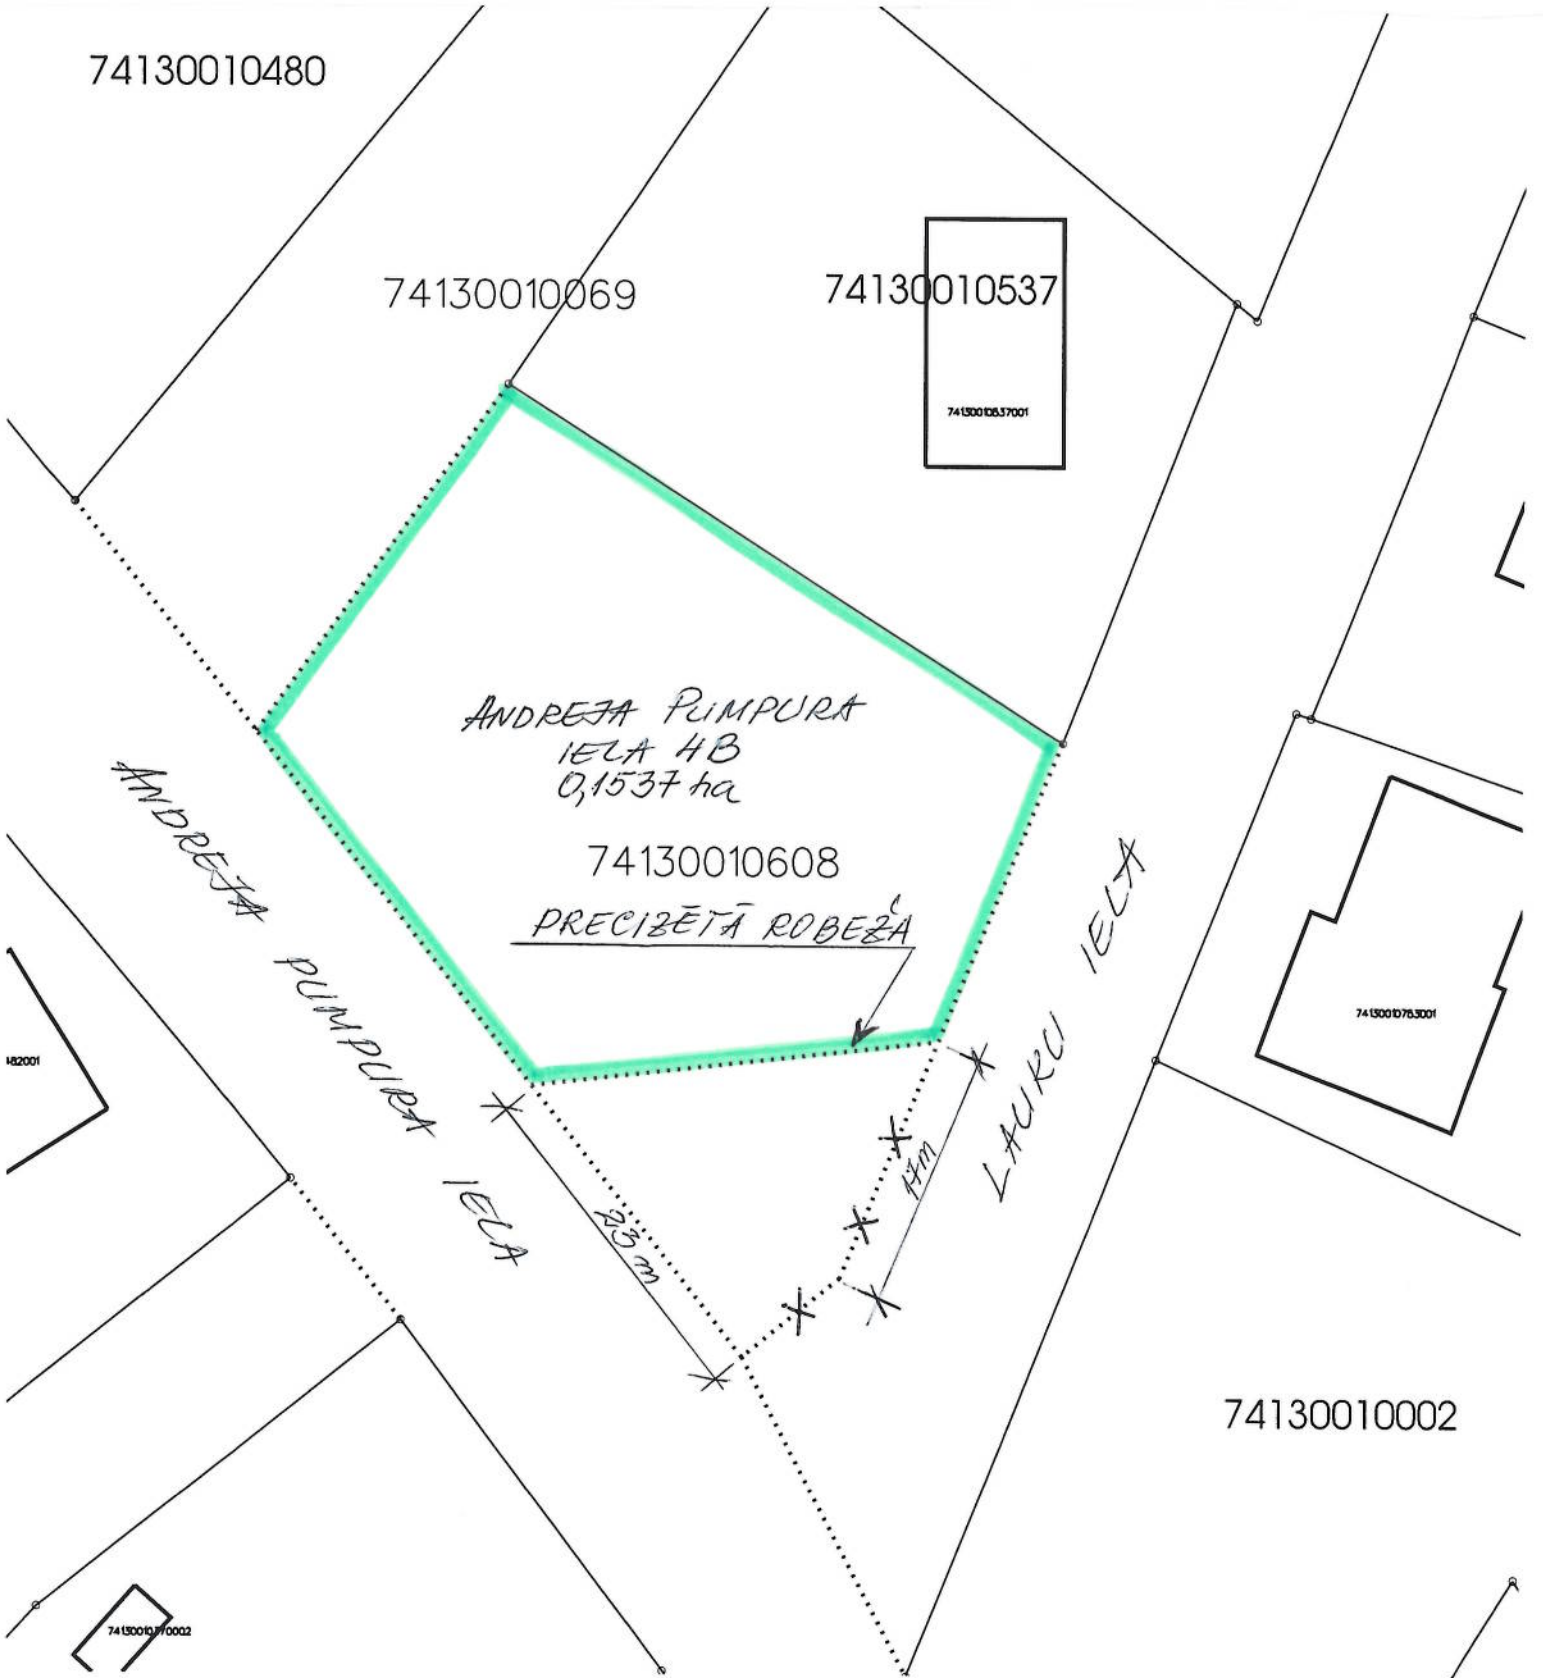

74130010480

74130010069

74130010537

74130010608

74130010002

PRECIZĒTĀ ROBEŽA  
(GAR GRĀVI)

