



SIA "Gaļas nams – Ādaži",
Reģistrācijas Nr.: 40103243419
Juridiskā adrese: Jūrkalnes iela 15/25, Rīga, LV-1046
Faktiskā adrese: Parka iela 8, LV -5070, Lielvārde, Tālrunis: 65035993

IESNIEGUMS

Lielvārdes novada pašvaldībai
Raiņa iela 11A, Lielvārde,
Lielvārdes novads, LV-5070

Par zemes gabala atsavināšanu

Lūdzu atsavināt (pārdot) zemes gabalu Cīruļu iela, Lielvārde, Lielvārdes nov., LV-5070
(adrese)

Zemes gabala kadastra Nr. 74130020527

Zemes gabala platība (ha) 5.5114.

(1 ha)

30.07.2018

Parkas iela 3
Lielvārde
30.07.2018

2018.gada 27.jūnijs

30.07.2018
€ 26315326
(Komercedirektors Jurijs Skribis)


27. jūnijs
LH23-221/07/18 Z


PARKA IELA 3

REMBATES IELA

atiba

PARKA IELA

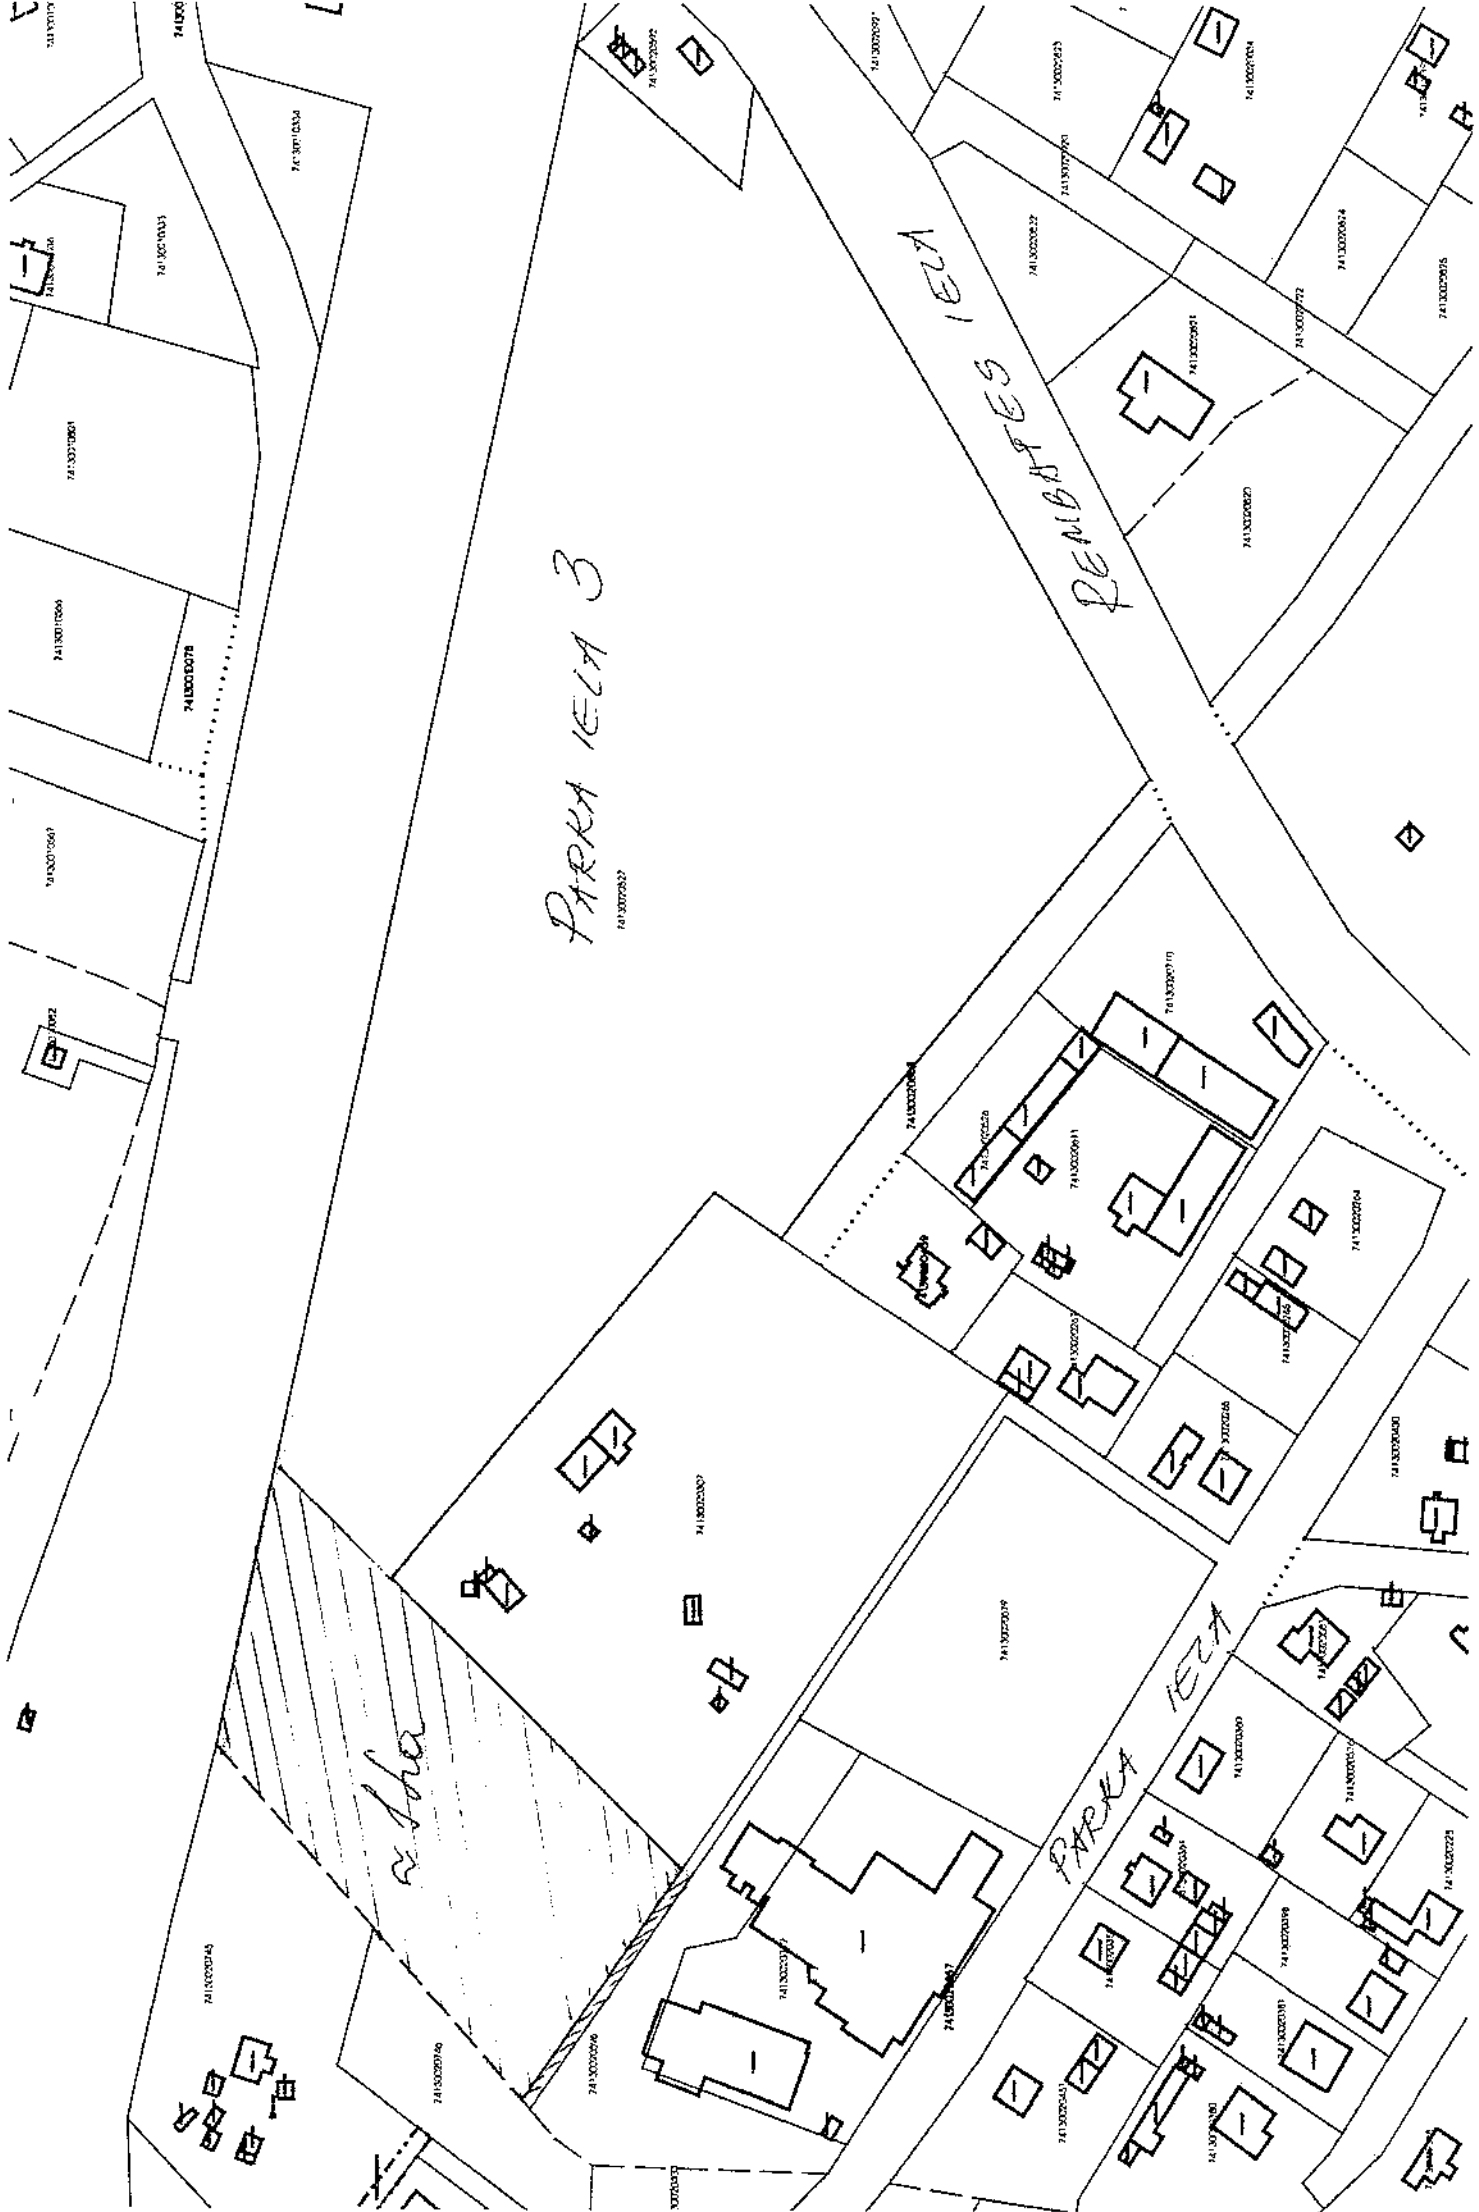

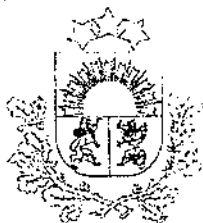

LATVIJAS REPUBLIKA

Ogres rajons Lielvārdes pilsēta

Parka iela nr.3

Zemes kadastra Nr. 7413-002-0527

ZEMES ROBEŽU PLĀNS (9.zemes gabals)

robežas noteiktas un plāns, sastādīts atbilstoši *Lielvārdes pilsētas teritorijas zemes komisijas 1997.gada 19.februāra lēmumam nr.2*


Robežu plāns sastādīts pēc *1997.gada robežu uzmērīšanas materiāliem mērogā 1:5000.*

Zemes kopplatība ir 55114 m²

Zemes īpašums registrēts _____
zemes grāmatu nodaļas _____
1999. gada 15. novembrī

Nodalījuma (folijas) Nr. 945

Nodaļas priekšnieks: _____

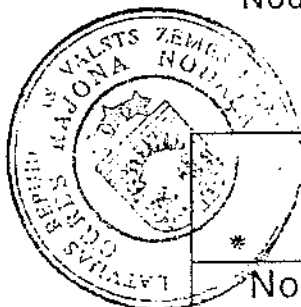

VALSTS ZEMES DIENESTS

Ogres rajona nodaļa

Nodaļas
priekšnieks

Jānis Bīte

Jānis Bīte

21.06.99


ROBEŽPUNKU KOORDINĀTES

	X	Y
A150	286773.17	549220.57
A151	286729.26	549183.37
A152	286725.78	549210.09
A153	286671.25	549179.19
A154	286619.23	549030.09
A155	286686.93	548946.95
A156	286717.78	548909.02
204-1	286735.82	548920.69
203-1	286821.46	548819.91
205-1	286743.85	548745.06
ap56	286784.18	548687.38
A157	286786.38	548684.24
A158	286868.05	548776.75


Latvijas koordinātu 1992.g. sistēma
Mēroga koeficients 0.999632

Platība 55114 m²

ZEMES GABALA
IZVĒTOJUMS KVARTĀLĀ

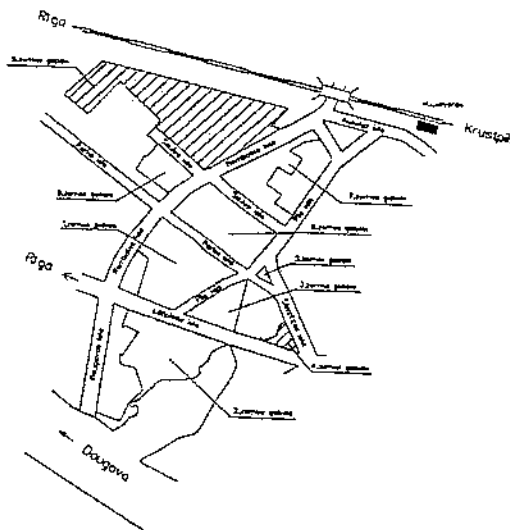

9.zemes gabals

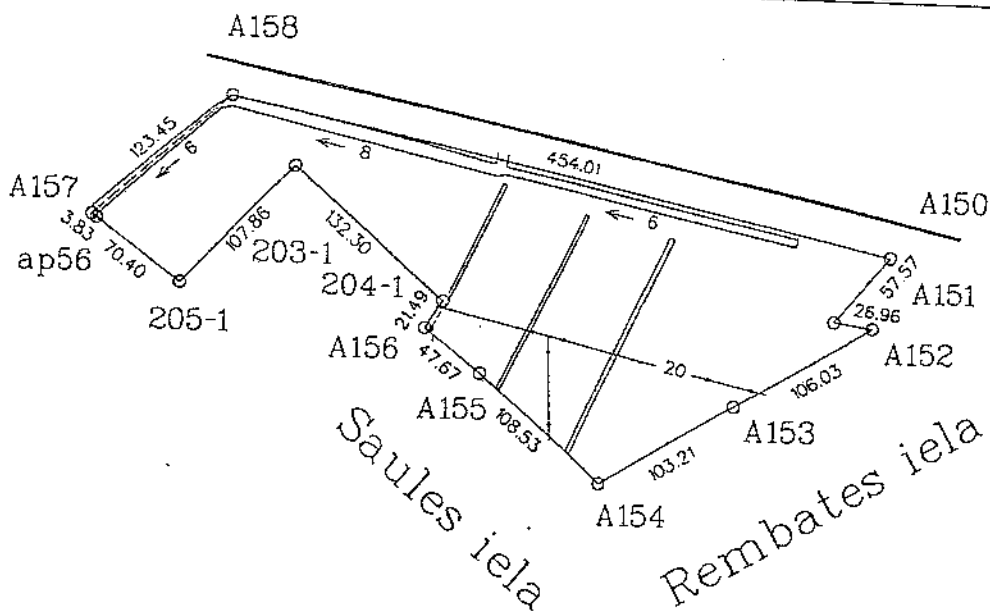

Mērogs 1: 5000

kods	pišēta	grupa	grunts

VZD NACIONĀLAIS MĒRNICĪBAS CENTRS			
Mērniecības nodaļa			
vadītājs	J.Zabolotnijs		15.01.98.
uzmērīja	G.Gutbis	<i>S. Sūlth</i>	15.01.98.

Ze
Ogre:
Neku
Ogre
Kada
Lielv

lera