
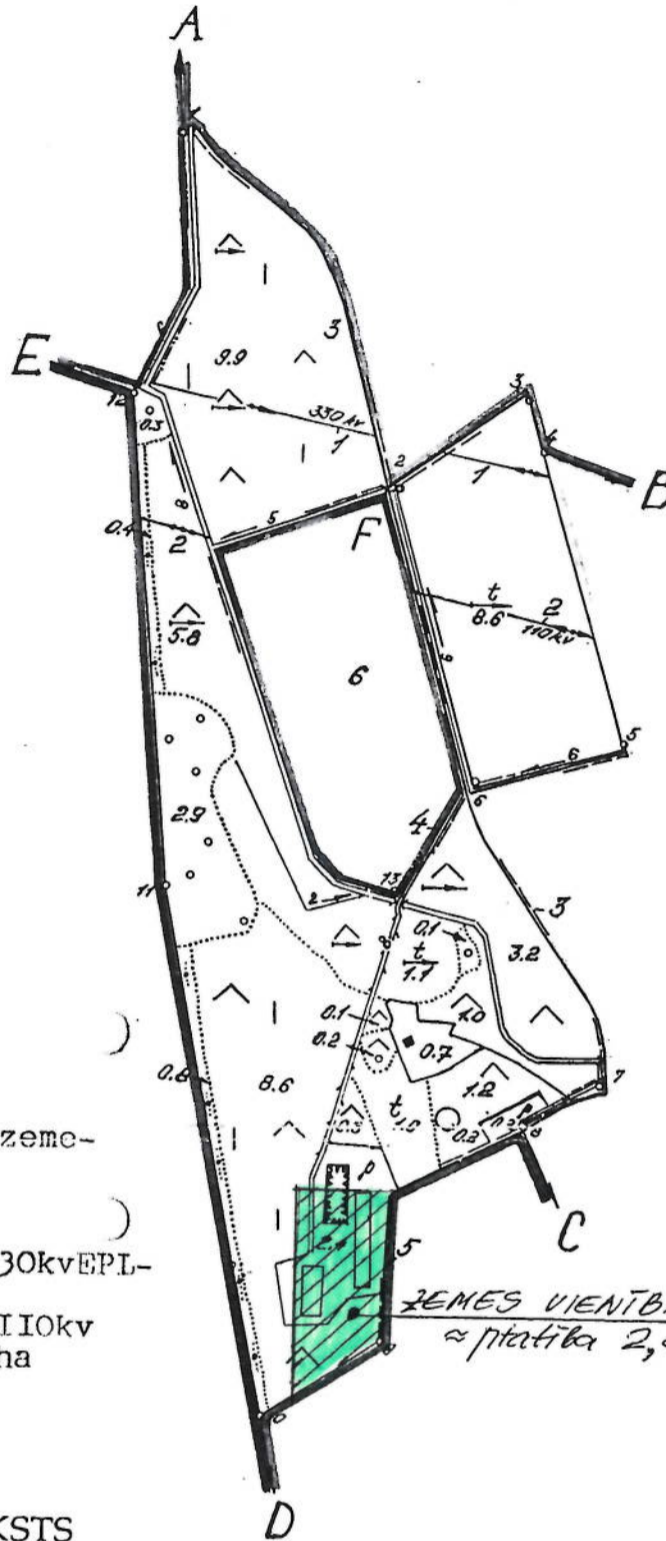


EKSPLIKĀCIJA

Zemes gabals Nr.	Kopplatība, ha	TAI SKAITĀ									No l/s izm. zemēm	
		Zem ēkām un pagalmiem	Tīrumi un atmatas	Augļu dārzi	Pļavas	Ganības	Meži	Krūmāji	Pārējās zemes	Nosusinātas	Ar stacionārām laistības iekārtām	
-	52,0	3,3	10,7	-	-	30,3	3,3	1,2	3,2	22,8	-	

ZEMES IZVIETOJUMA SHĒMA

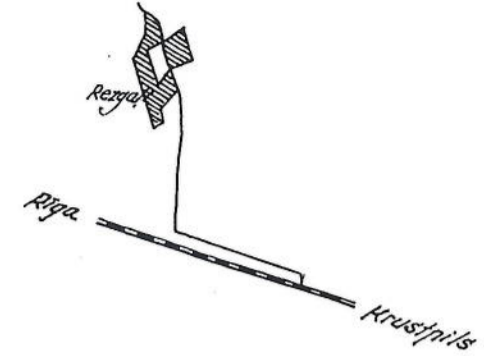

Citi zemes lietojumi

6- saimniecības "Līdumnieki" zeme - II,2 ha

Apgrūtinājumi

- 1-Centrālie elektrotīkli - 330kV EPL - 0,4 km/48m - 1,9 ha
- 2-Centrālie elektrotīkli - II Okv EPL josla - 0,3 km/26m - 0,8 ha
- 3-servitūta ceļš - 1,5 km
- 4-servitūta ceļš - 0,2 km
- 5-servitūta ceļš - 0,4 km

ROBEŽU APRAKSTS

- No A līdz B Jumpravas pagasta pašvaldības zeme
- No B līdz C saimniecības "Viešļi" zeme
- No C līdz D Jumpravas pagasta pašvaldības zeme
- No D līdz E Ogres virsmežniecības zeme
- No E līdz A Lēdmanes pagasta teritorija
- No F līdz F saimniecības "Līdumnieki" zeme

Kontūru fotokartes Nr. I668

Valsts zemes dienesta uzskaites Nr. _____

1994.gada _____

Nodaļas vad. _____

Nr. zemes ierīcības projektā 3 1522



Zvērināta mērniece
Gunta Pastore

Rob. ierādītas  G Pastore 7.07.94